



Lageplan

Auftrag Nr.: 133014-002

Bauplatz: 3 Maßstab 1: 500

Gemeinde: Reinbek

Gemarkung: Schönningstedt


Flur: 9

Bearbeiter: Lorenzen

Datum: 22.10.2015

Hinweise: Die Flächen- und Flurstücksangaben bleiben bis zur Übernahme ins Liegenschaftskataster unverbindlich.

Die Baugrenzen wurden nachrichtlich dargestellt. Art und Maß der baulichen Nutzung sind dem aktuellen Bebauungsplan zu entnehmen.

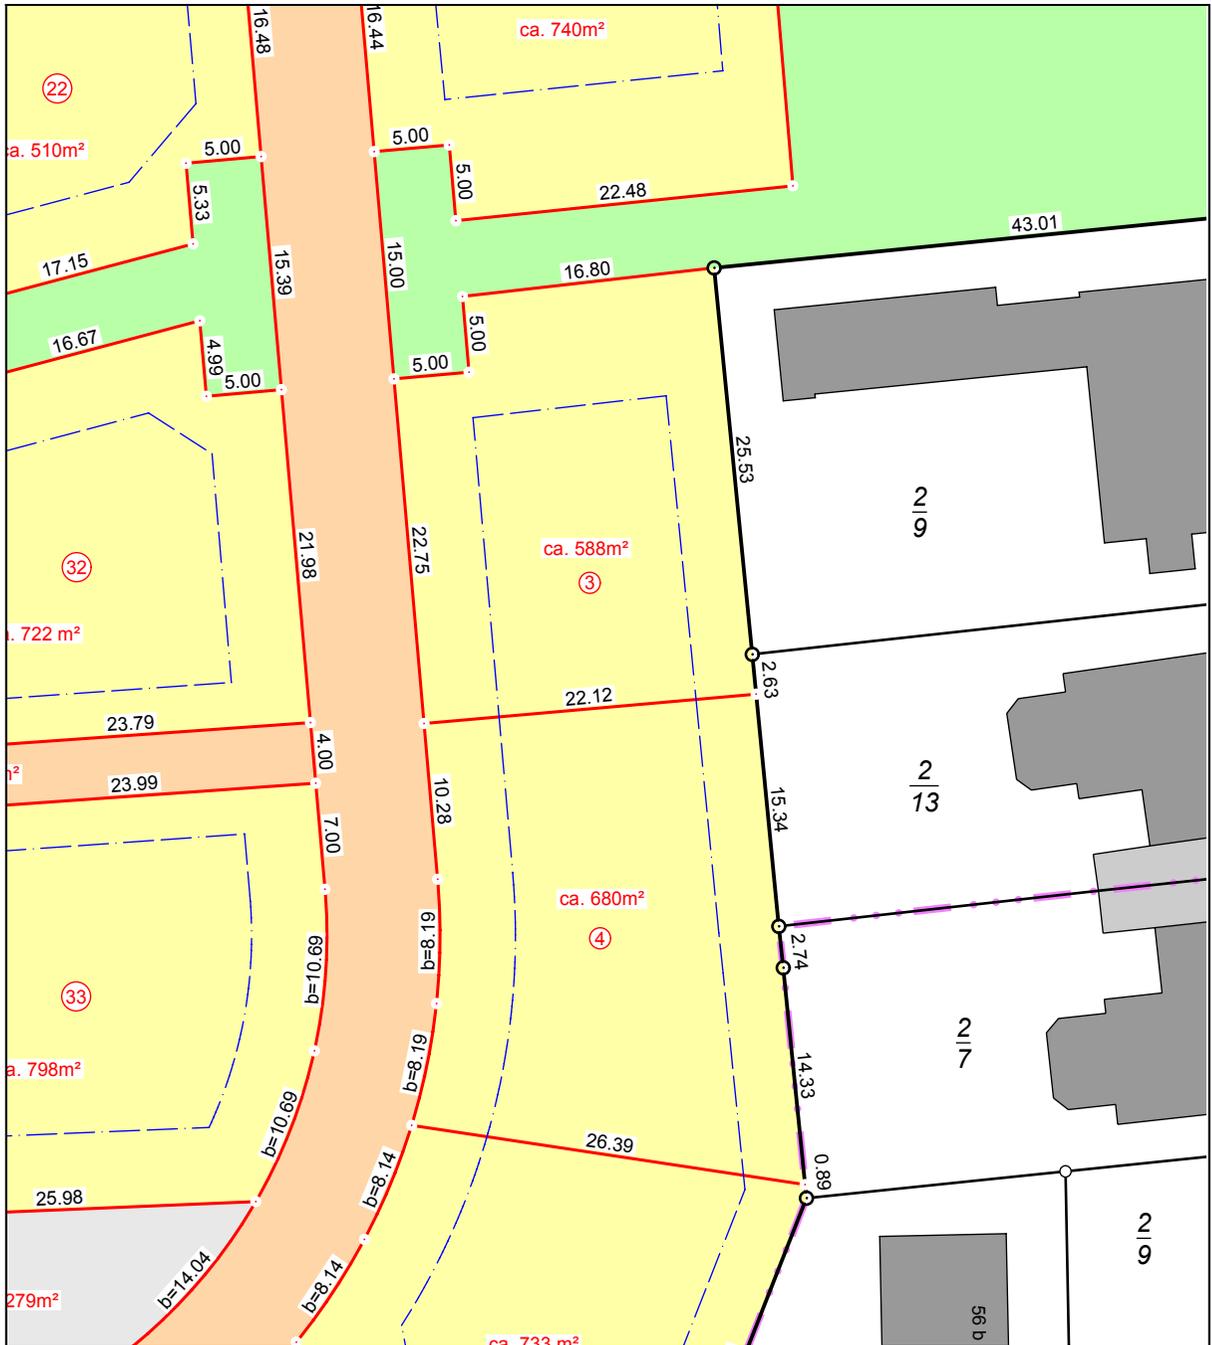

Standort Ahrensburg

Dipl.-Ing. Karsten Sprick
Öffentlich bestellter
Vermessungsingenieur

Große Straße 27-29 22926 Ahrensburg
T 04102 51 75 0 F 04102 51 75 25

Standort Glinde

Dipl.-Ing. Karsten Sprick
Beratender Ingenieur
für Vermessungswesen

Oher Weg 2a 21509 Glinde
T 040 71 18 20 0 F 040 71 18 20 25

info@sprick-vermessung.de
www.sprick-vermessung.de



Lageplan

Auftrag Nr.: 133014-002

Bauplatz: 4 Maßstab 1: 500

Gemeinde: Reinbek

Gemarkung: Schönningstedt


Flur: 9

Bearbeiter: Lorenzen

Datum: 22.10.2015

Hinweise: Die Flächen- und Flurstücksangaben bleiben bis zur Übernahme ins Liegenschaftskataster unverbindlich.

Die Baugrenzen wurden nachrichtlich dargestellt. Art und Maß der baulichen Nutzung sind dem aktuellen Bebauungsplan zu entnehmen.

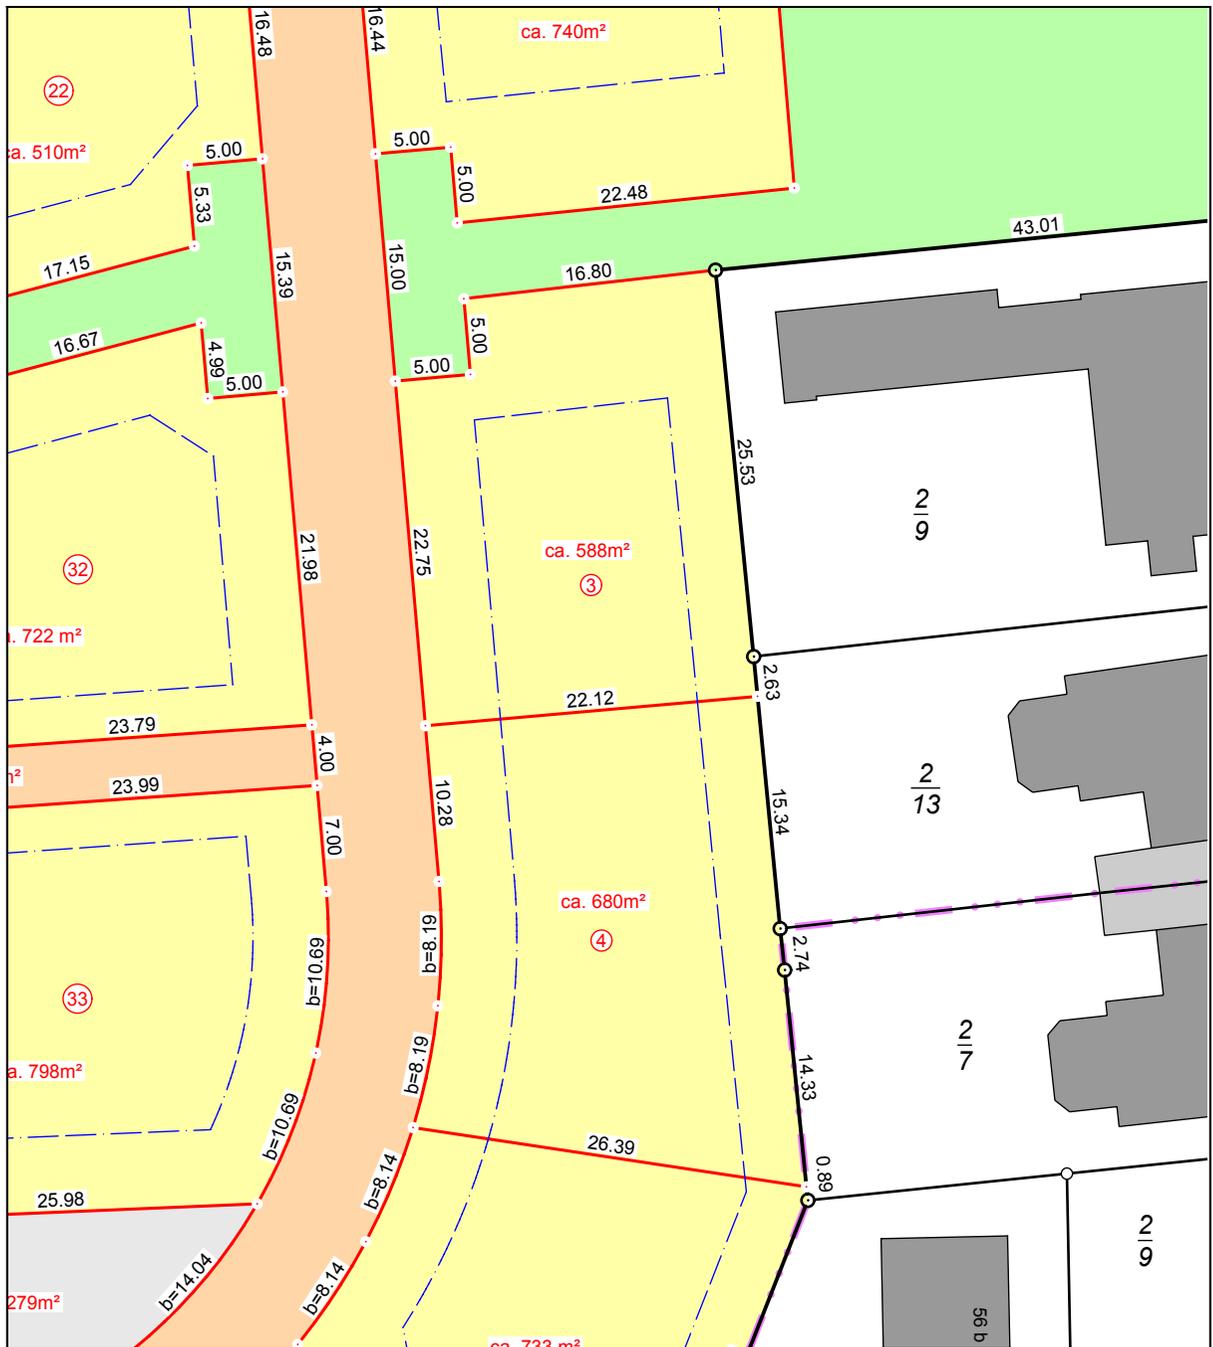

Standort Ahrensburg

Dipl.-Ing. Karsten Sprick
Öffentlich bestellter
Vermessungsingenieur

Große Straße 27-29 22926 Ahrensburg
T 04102 51 75 0 F 04102 51 75 25

Standort Glinde

Dipl.-Ing. Karsten Sprick
Beratender Ingenieur
für Vermessungswesen

Oher Weg 2a 21509 Glinde
T 040 71 18 20 0 F 040 71 18 20 25

info@sprick-vermessung.de
www.sprick-vermessung.de



Lageplan

Auftrag Nr.: 133014-002

Bauplatz: 6 Maßstab 1: 500

Gemeinde: Reinbek

Gemarkung: Schönningstedt


Flur: 9

Bearbeiter: Lorenzen

Datum: 22.10.2015

Hinweise: Die Flächen- und Flurstücksangaben bleiben bis zur Übernahme ins Liegenschaftskataster unverbindlich.

Die Baugrenzen wurden nachrichtlich dargestellt. Art und Maß der baulichen Nutzung sind dem aktuellen Bebauungsplan zu entnehmen.

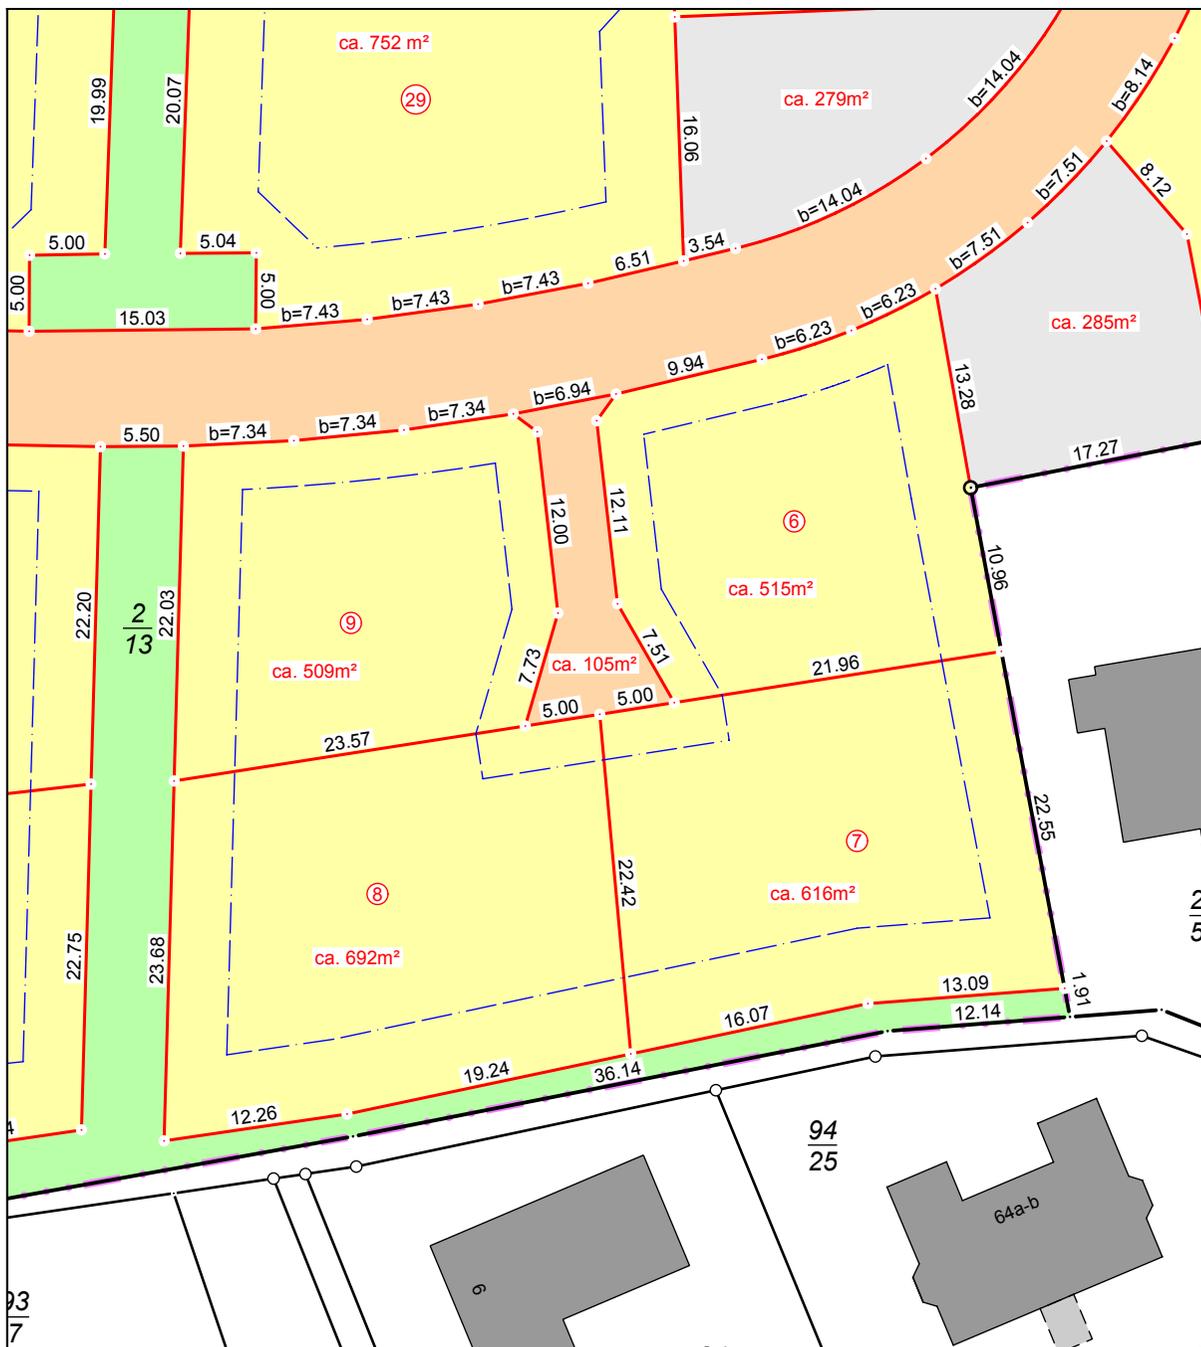

Standort Ahrensburg

Dipl.-Ing. Karsten Sprick
Öffentlich bestellter
Vermessungsingenieur

Große Straße 27-29 22926 Ahrensburg
T 04102 51 75 0 F 04102 51 75 25

Standort Glinde

Dipl.-Ing. Karsten Sprick
Beratender Ingenieur
für Vermessungswesen

Oher Weg 2a 21509 Glinde
T 040 71 18 20 0 F 040 71 18 20 25

info@sprick-vermessung.de
www.sprick-vermessung.de



Lageplan

Auftrag Nr.: 133014-002

Bauplatz: 7 Maßstab 1: 500

Gemeinde: Reinbek

Gemarkung: Schönningstedt


Flur: 9

Bearbeiter: Lorenzen

Datum: 22.10.2015

Hinweise: Die Flächen- und Flurstücksangaben bleiben bis zur Übernahme ins Liegenschaftskataster unverbindlich.

Die Baugrenzen wurden nachrichtlich dargestellt. Art und Maß der baulichen Nutzung sind dem aktuellen Bebauungsplan zu entnehmen.

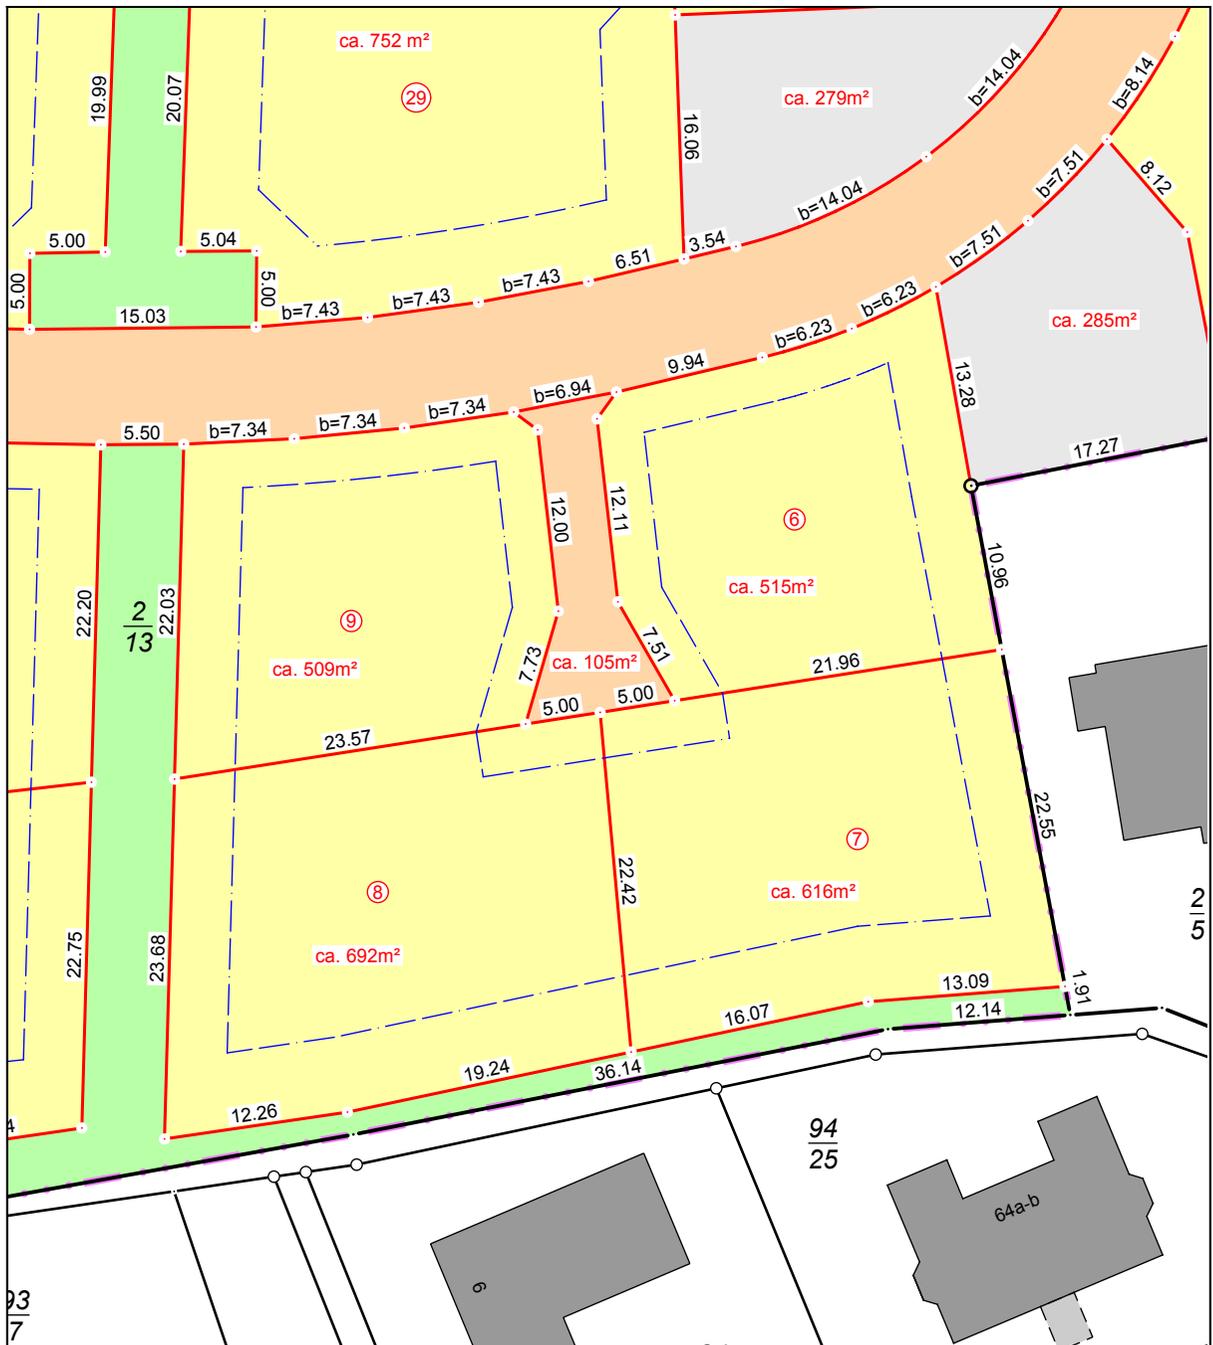

Standort Ahrensburg

Dipl.-Ing. Karsten Sprick
Öffentlich bestellter
Vermessungsingenieur

Große Straße 27-29 22926 Ahrensburg
T 04102 51 75 0 F 04102 51 75 25

Standort Glinde

Dipl.-Ing. Karsten Sprick
Beratender Ingenieur
für Vermessungswesen

Oher Weg 2a 21509 Glinde
T 040 71 18 20 0 F 040 71 18 20 25

info@sprick-vermessung.de
www.sprick-vermessung.de



Lageplan

Auftrag Nr.: 133014-002

Gemeinde: Reinbek

Flur: 9

Bearbeiter: Lorenzen

Hinweise: Die Flächen- und Flurstücksangaben bleiben bis zur Übernahme ins Liegenschaftskataster unverbindlich.

Die Baugrenzen wurden nachrichtlich dargestellt. Art und Maß der baulichen Nutzung sind dem aktuellen Bebauungsplan zu entnehmen.

Bauplatz: 11

Maßstab 1: 500

Gemarkung: Schönningstedt

Datum: 22.10.2015



Standort Ahrensburg

Dipl.-Ing. Karsten Sprick

Öffentlich bestellter

Vermessungsingenieur

Große Straße 27-29 22926 Ahrensburg

T 04102 51 75 0

F 04102 51 75 25

Standort Glinde

Dipl.-Ing. Karsten Sprick

Beratender Ingenieur

für Vermessungswesen

Oher Weg 2a 21509 Glinde

T 040 71 18 20 0 F 040 71 18 20 25

info@sprick-vermessung.de

www.sprick-vermessung.de



Lageplan

Auftrag Nr.: 133014-002

Bauplatz: 12

Maßstab 1: 500

Gemeinde: Reinbek

Gemarkung: Schönningstedt

Flur: 9

Bearbeiter: Lorenzen

Datum: 22.10.2015

Hinweise: Die Flächen- und Flurstücksangaben bleiben bis zur Übernahme ins Liegenschaftskataster unverbindlich.

Die Baugrenzen wurden nachrichtlich dargestellt. Art und Maß der baulichen Nutzung sind dem aktuellen Bebauungsplan zu entnehmen.



Standort Ahrensburg

Dipl.-Ing. Karsten Sprick
Öffentlich bestellter
Vermessungsingenieur

Große Straße 27-29 22926 Ahrensburg
T 04102 51 75 0 F 04102 51 75 25

Standort Glinde

Dipl.-Ing. Karsten Sprick
Beratender Ingenieur
für Vermessungswesen

Oher Weg 2a 21509 Glinde
T 040 71 18 20 0 F 040 71 18 20 25

info@sprick-vermessung.de
www.sprick-vermessung.de



Lageplan

Auftrag Nr.: 133014-002

Bauplatz: 13

Maßstab 1: 500

Gemeinde: Reinbek

Gemarkung: Schönningstedt


Flur: 9

Bearbeiter: Lorenzen

Datum: 22.10.2015

Hinweise: Die Flächen- und Flurstücksangaben bleiben bis zur Übernahme ins Liegenschaftskataster unverbindlich.

Die Baugrenzen wurden nachrichtlich dargestellt. Art und Maß der baulichen Nutzung sind dem aktuellen Bebauungsplan zu entnehmen.

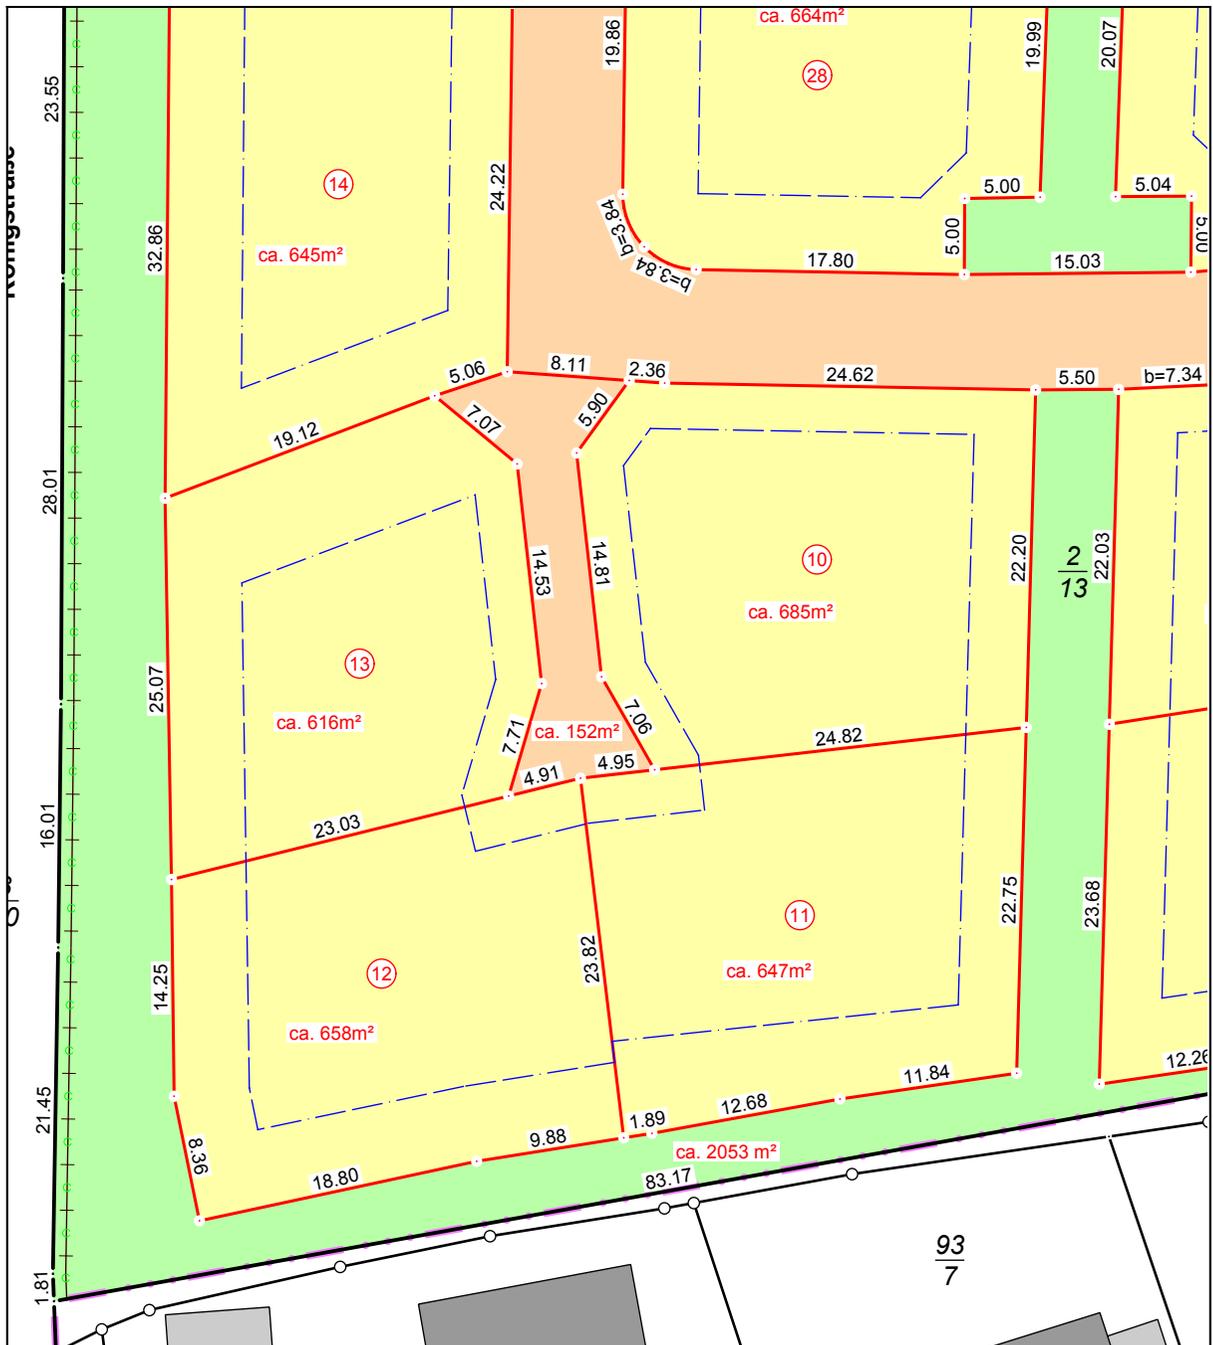

Standort Ahrensburg

Dipl.-Ing. Karsten Sprick
Öffentlich bestellter
Vermessungsingenieur

Große Straße 27-29 22926 Ahrensburg
T 04102 51 75 0 F 04102 51 75 25

Standort Glinde

Dipl.-Ing. Karsten Sprick
Beratender Ingenieur
für Vermessungswesen

Oher Weg 2a 21509 Glinde
T 040 71 18 20 0 F 040 71 18 20 25

info@sprick-vermessung.de
www.sprick-vermessung.de



Lageplan

Auftrag Nr.: 133014-002

Gemeinde: Reinbek

Flur: 9

Bearbeiter: Lorenzen

Hinweise: Die Flächen- und Flurstücksangaben bleiben bis zur Übernahme ins Liegenschaftskataster unverbindlich.


Bauplatz: 14

Maßstab 1: 500

Gemarkung: Schöningstedt

Datum: 22.10.2015

Die Baugrenzen wurden nachrichtlich dargestellt. Art und Maß der baulichen Nutzung sind dem aktuellen Bebauungsplan zu entnehmen.

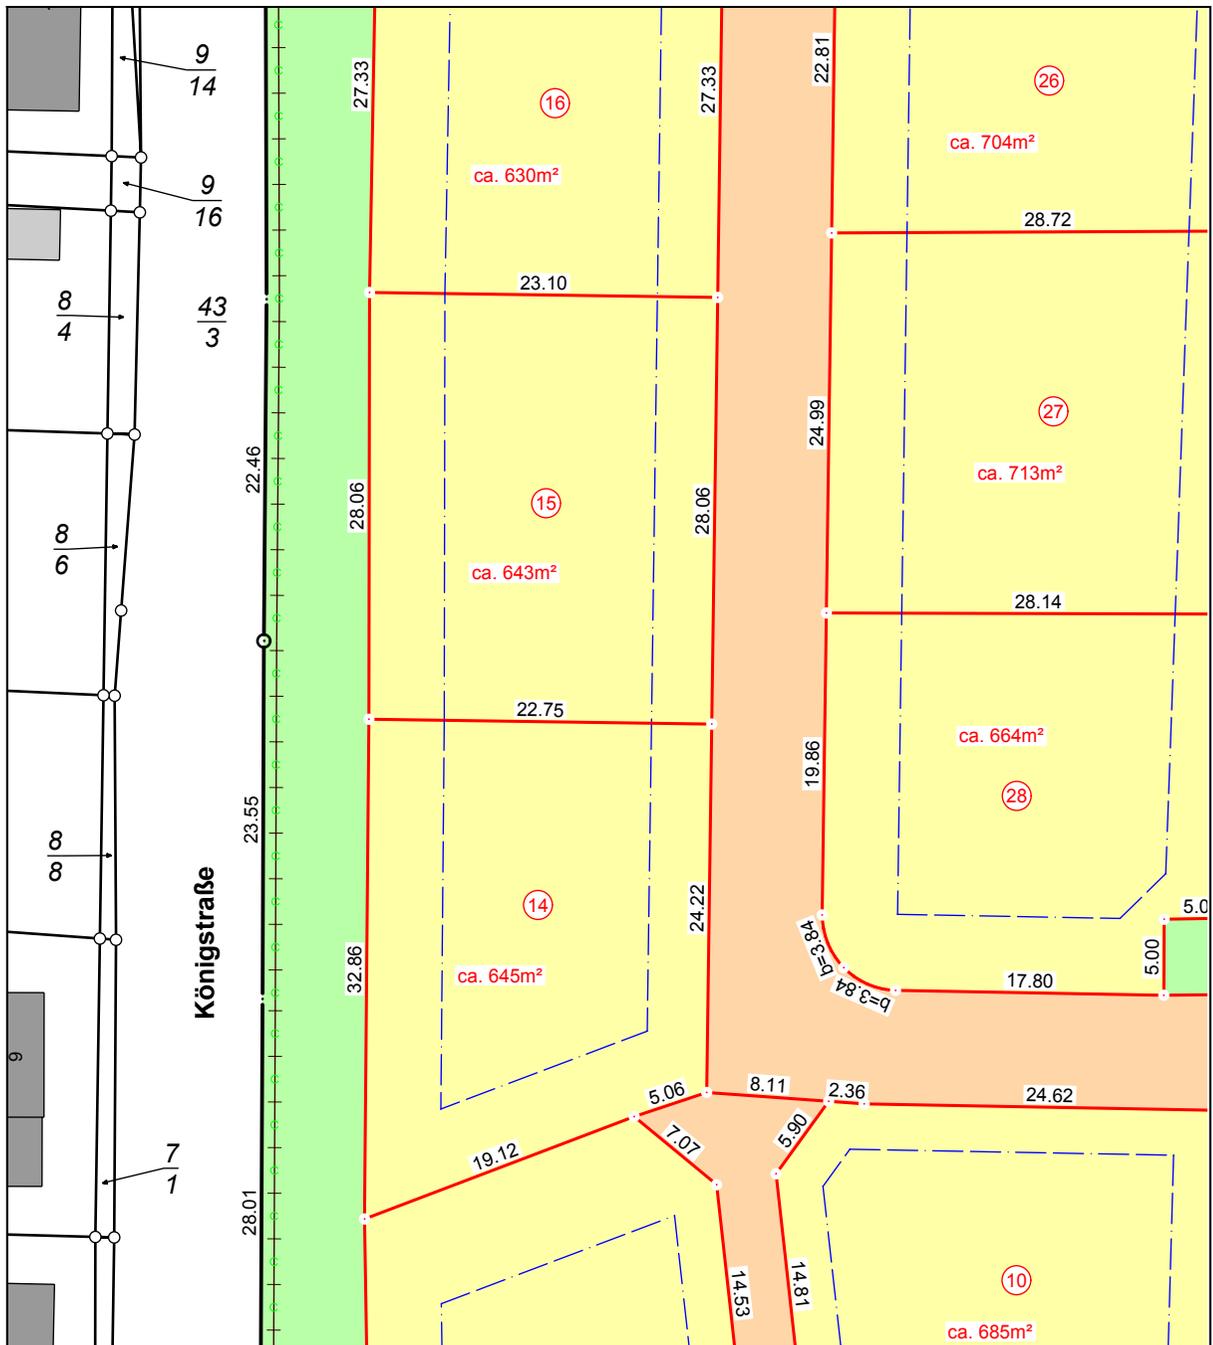

Standort Ahrensburg

Dipl.-Ing. Karsten Sprick

Öffentlich bestellter

Vermessungsingenieur

Große Straße 27-29 22926 Ahrensburg

T 04102 51 75 0

F 04102 51 75 25

Standort Glinde

Dipl.-Ing. Karsten Sprick

Beratender Ingenieur

für Vermessungswesen

Oher Weg 2a 21509 Glinde

T 040 71 18 20 0 F 040 71 18 20 25

info@sprick-vermessung.de

www.sprick-vermessung.de



Lageplan

Auftrag Nr.: 133014-002

Gemeinde: Reinbek

Flur: 9

Bearbeiter: Lorenzen

Hinweise:

Die Flächen- und Flurstücksangaben bleiben bis zur Übernahme ins Liegenschaftskataster unverbindlich.


Die Baugrenzen wurden nachrichtlich dargestellt. Art und Maß der baulichen Nutzung sind dem aktuellen Bebauungsplan zu entnehmen.

Bauplatz: 15

Maßstab 1: 500

Gemarkung: Schönningstedt

Datum: 22.10.2015

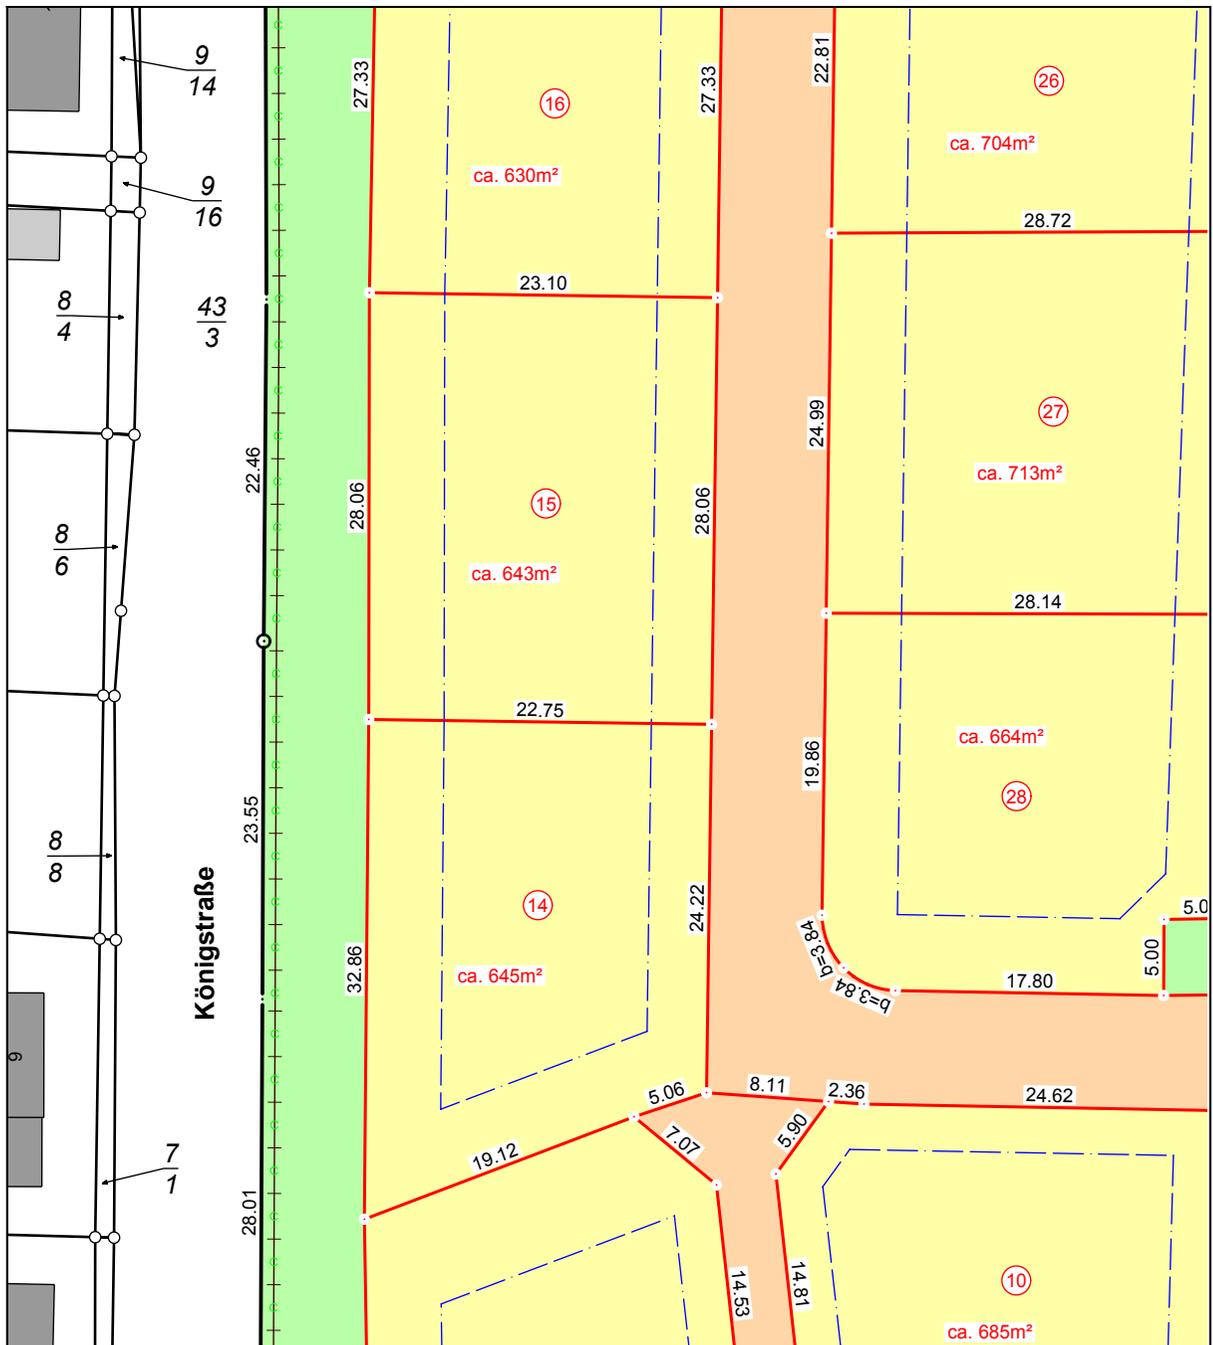

Standort Ahrensburg

Dipl.-Ing. Karsten Sprick

Öffentlich bestellter

Vermessungsingenieur

Große Straße 27-29 22926 Ahrensburg

T 04102 51 75 0

F 04102 51 75 25

Standort Glinde

Dipl.-Ing. Karsten Sprick

Beratender Ingenieur

für Vermessungswesen

Oher Weg 2a 21509 Glinde

T 040 71 18 20 0 F 040 71 18 20 25

info@sprick-vermessung.de

www.sprick-vermessung.de



Lageplan

Auftrag Nr.: 133014-002

Bauplatz: 16

Maßstab 1: 500

Gemeinde: Reinbek

Gemarkung: Schönningstedt

Flur: 9

Bearbeiter: Lorenzen

Datum: 22.10.2015

Hinweise: Die Flächen- und Flurstücksangaben bleiben bis zur Übernahme ins Liegenschaftskataster unverbindlich.

Die Baugrenzen wurden nachrichtlich dargestellt. Art und Maß der baulichen Nutzung sind dem aktuellen Bebauungsplan zu entnehmen.



Standort Ahrensburg

Dipl.-Ing. Karsten Sprick
Öffentlich bestellter
Vermessungsingenieur

Große Straße 27-29 22926 Ahrensburg
T 04102 51 75 0 F 04102 51 75 25

Standort Glinde

Dipl.-Ing. Karsten Sprick
Beratender Ingenieur
für Vermessungswesen

Oher Weg 2a 21509 Glinde
T 040 71 18 20 0 F 040 71 18 20 25

info@sprick-vermessung.de
www.sprick-vermessung.de



Lageplan

Auftrag Nr.: 133014-002

Bauplatz: 17

Maßstab 1: 500

Gemeinde: Reinbek

Gemarkung: Schönningstedt

Flur: 9

Bearbeiter: Lorenzen

Datum: 22.10.2015

Hinweise: Die Flächen- und Flurstücksangaben bleiben bis zur Übernahme ins Liegenschaftskataster unverbindlich.

Die Baugrenzen wurden nachrichtlich dargestellt. Art und Maß der baulichen Nutzung sind dem aktuellen Bebauungsplan zu entnehmen.



Standort Ahrensburg

Dipl.-Ing. Karsten Sprick
Öffentlich bestellter
Vermessungsingenieur

Große Straße 27-29 22926 Ahrensburg
T 04102 51 75 0 F 04102 51 75 25

Standort Glinde

Dipl.-Ing. Karsten Sprick
Beratender Ingenieur
für Vermessungswesen

Oher Weg 2a 21509 Glinde
T 040 71 18 20 0 F 040 71 18 20 25

info@sprick-vermessung.de
www.sprick-vermessung.de



Lageplan

Auftrag Nr.: 133014-002

Bauplatz: 20

Maßstab 1: 500

Gemeinde: Reinbek

Gemarkung: Schönningstedt


Flur: 9

Bearbeiter: Lorenzen

Datum: 22.10.2015

Hinweise: Die Flächen- und Flurstücksangaben bleiben bis zur Übernahme ins Liegenschaftskataster unverbindlich.

Die Baugrenzen wurden nachrichtlich dargestellt. Art und Maß der baulichen Nutzung sind dem aktuellen Bebauungsplan zu entnehmen.

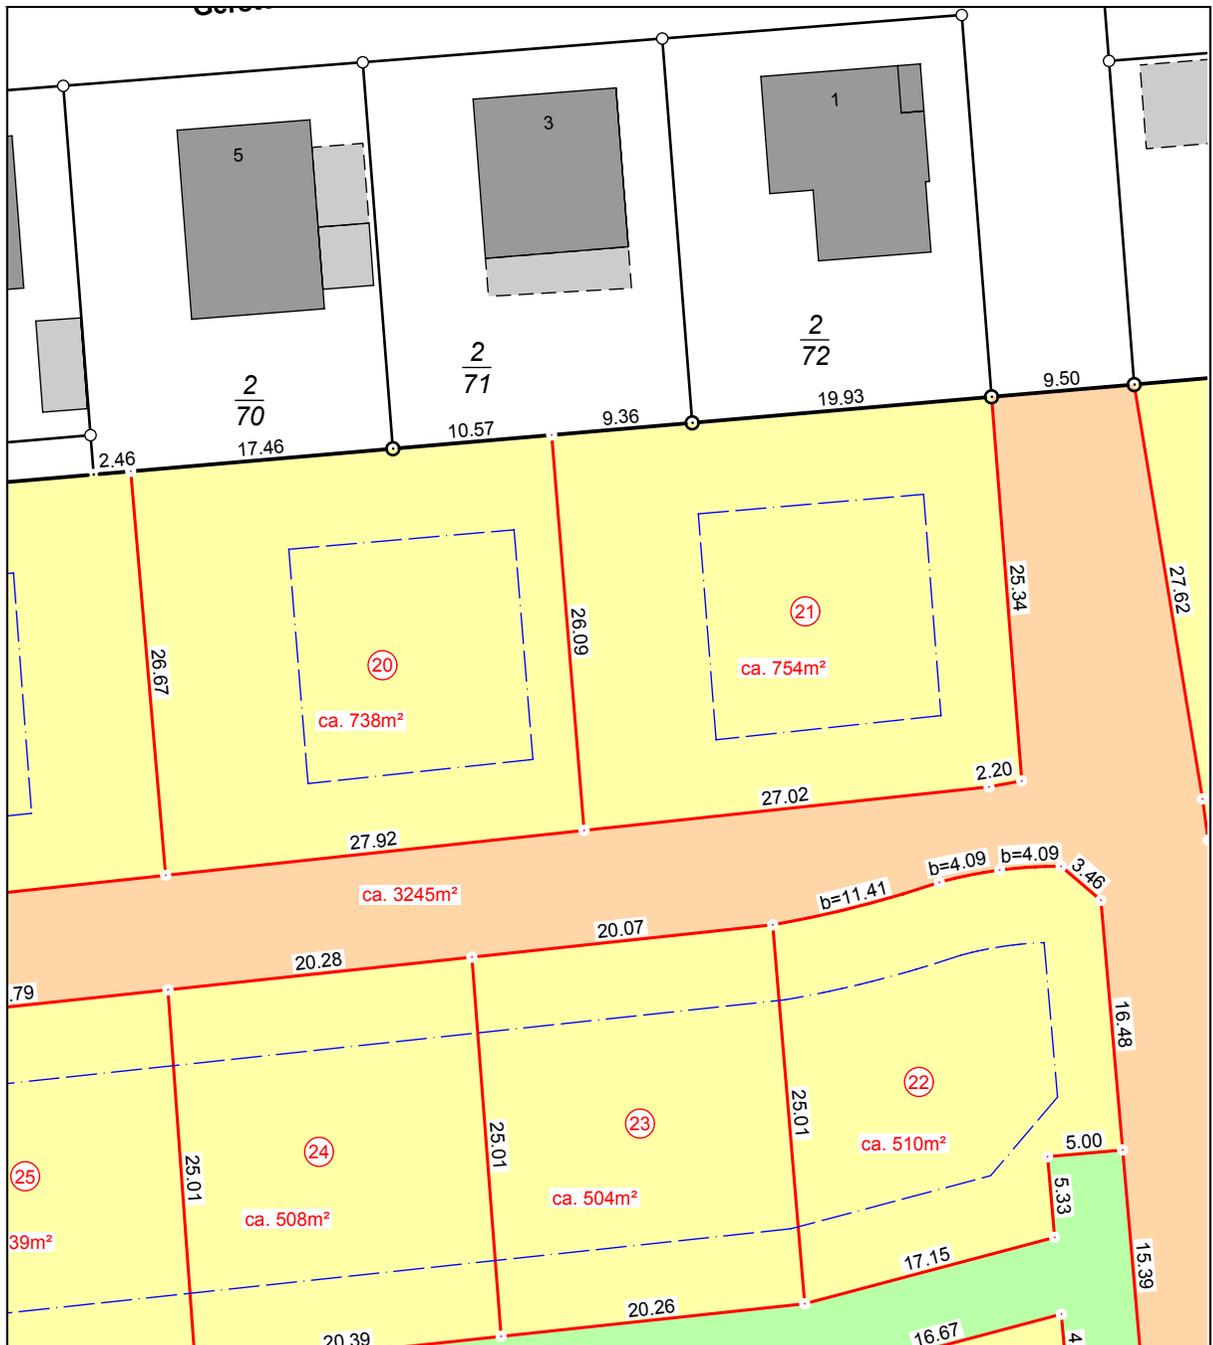

Standort Ahrensburg

Dipl.-Ing. Karsten Sprick
Öffentlich bestellter
Vermessungsingenieur

Große Straße 27-29 22926 Ahrensburg
T 04102 51 75 0 F 04102 51 75 25

Standort Glinde

Dipl.-Ing. Karsten Sprick
Beratender Ingenieur
für Vermessungswesen

Oher Weg 2a 21509 Glinde
T 040 71 18 20 0 F 040 71 18 20 25

info@sprick-vermessung.de
www.sprick-vermessung.de



Lageplan

Auftrag Nr.: 133014-002

Gemeinde: Reinbek

Flur: 9

Bearbeiter: Lorenzen

Hinweise: Die Flächen- und Flurstücksangaben bleiben bis zur Übernahme ins Liegenschaftskataster unverbindlich.


Die Baugrenzen wurden nachrichtlich dargestellt. Art und Maß der baulichen Nutzung sind dem aktuellen Bebauungsplan zu entnehmen.

Bauplatz: 21

Maßstab 1: 500

Gemarkung: Schönningstedt

Datum: 22.10.2015

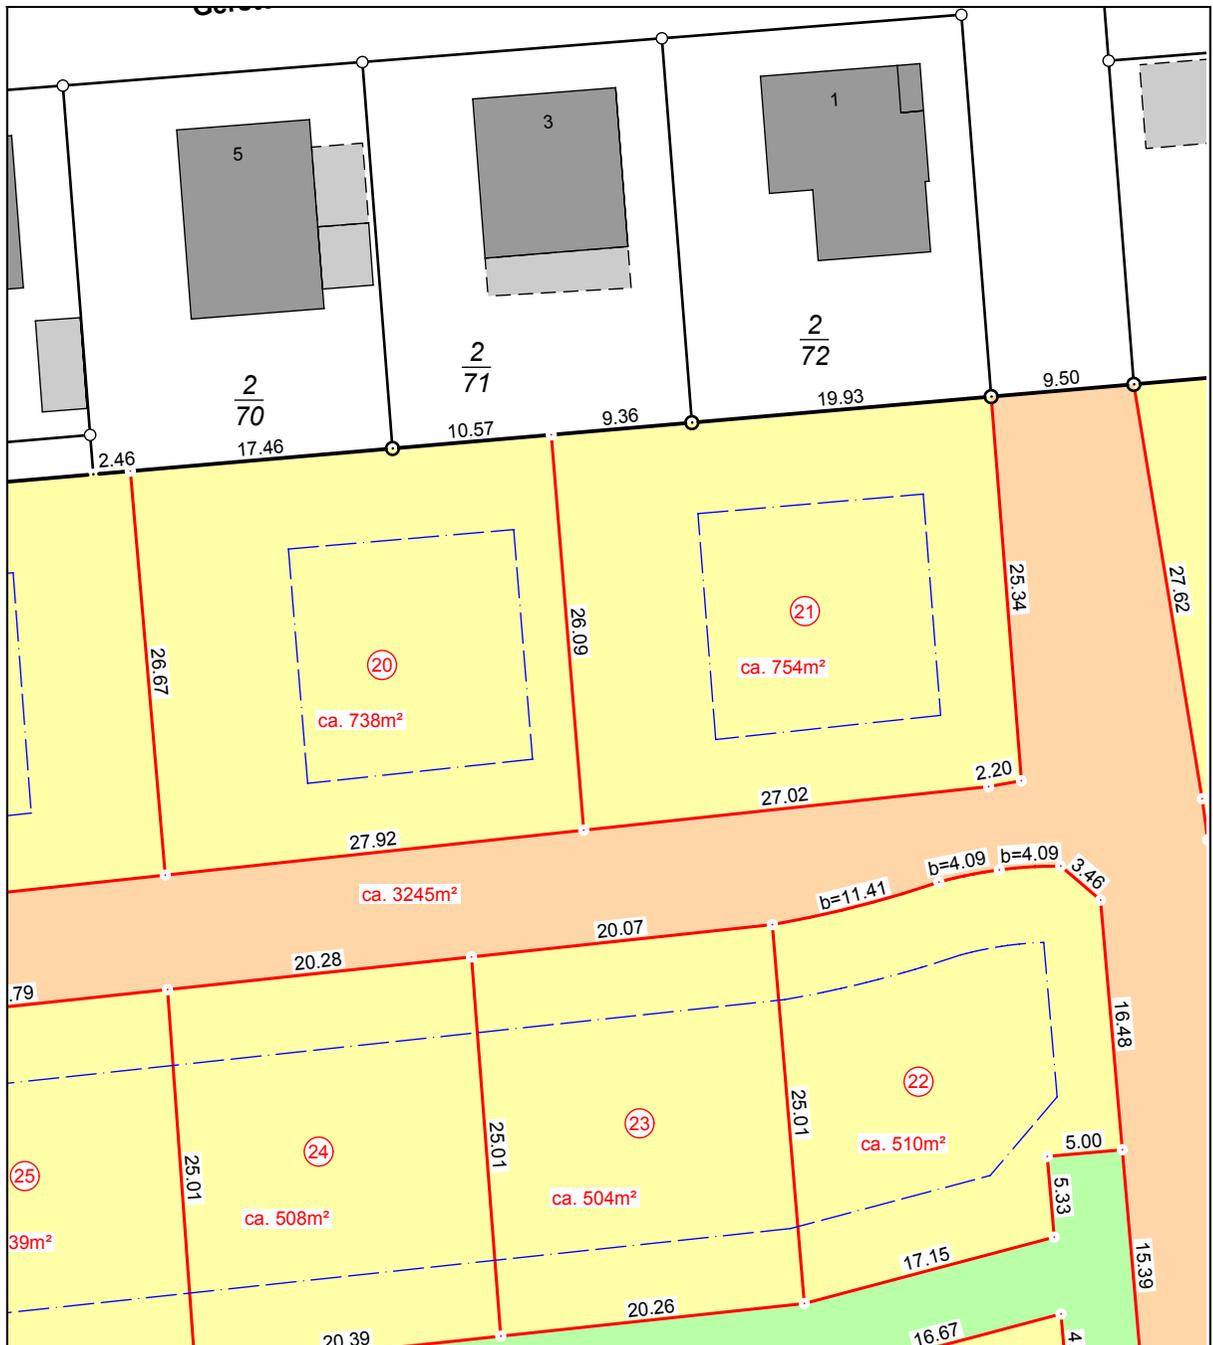

Standort Ahrensburg

Dipl.-Ing. Karsten Sprick

Öffentlich bestellter

Vermessungsingenieur

Große Straße 27-29 22926 Ahrensburg

T 04102 51 75 0

F 04102 51 75 25

Standort Glinde

Dipl.-Ing. Karsten Sprick

Beratender Ingenieur

für Vermessungswesen

Oher Weg 2a 21509 Glinde

T 040 71 18 20 0 F 040 71 18 20 25

info@sprick-vermessung.de

www.sprick-vermessung.de



Lageplan

Auftrag Nr.: 133014-002

Gemeinde: Reinbek

Flur: 9

Bearbeiter: Lorenzen

Hinweise: Die Flächen- und Flurstücksangaben bleiben bis zur Übernahme ins Liegenschaftskataster unverbindlich.


Die Baugrenzen wurden nachrichtlich dargestellt. Art und Maß der baulichen Nutzung sind dem aktuellen Bebauungsplan zu entnehmen.

Bauplatz: 24

Maßstab 1: 500

Gemarkung: Schönningstedt

Datum: 22.10.2015

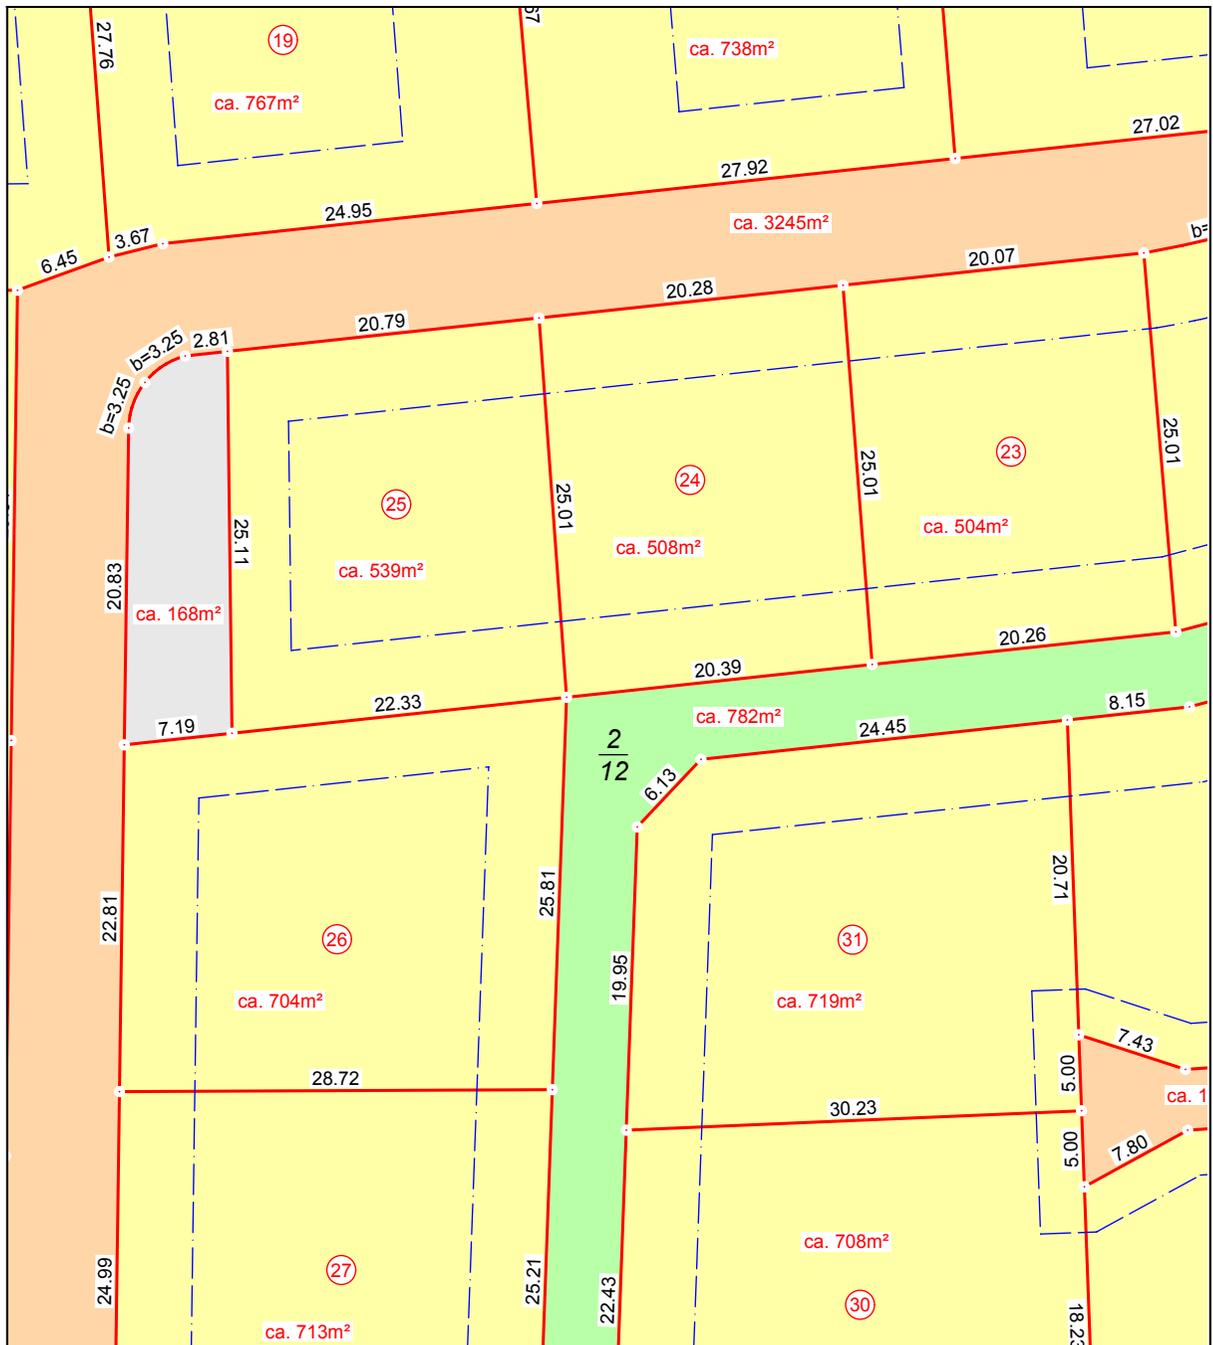

Standort Ahrensburg

Dipl.-Ing. Karsten Sprick

Öffentlich bestellter

Vermessungsingenieur

Große Straße 27-29 22926 Ahrensburg

T 04102 51 75 0

F 04102 51 75 25

Standort Glinde

Dipl.-Ing. Karsten Sprick

Beratender Ingenieur

für Vermessungswesen

Oher Weg 2a 21509 Glinde

T 040 71 18 20 0 F 040 71 18 20 25

info@sprick-vermessung.de

www.sprick-vermessung.de



Lageplan

Auftrag Nr.: 133014-002

Gemeinde: Reinbek

Flur: 9

Bearbeiter: Lorenzen


Hinweise: Die Flächen- und Flurstücksangaben bleiben bis zur Übernahme ins Liegenschaftskataster unverbindlich.

Die Baugrenzen wurden nachrichtlich dargestellt. Art und Maß der baulichen Nutzung sind dem aktuellen Bebauungsplan zu entnehmen.

Bauplatz: 25 Maßstab 1: 500

Gemarkung: Schönningstedt

Datum: 22.10.2015

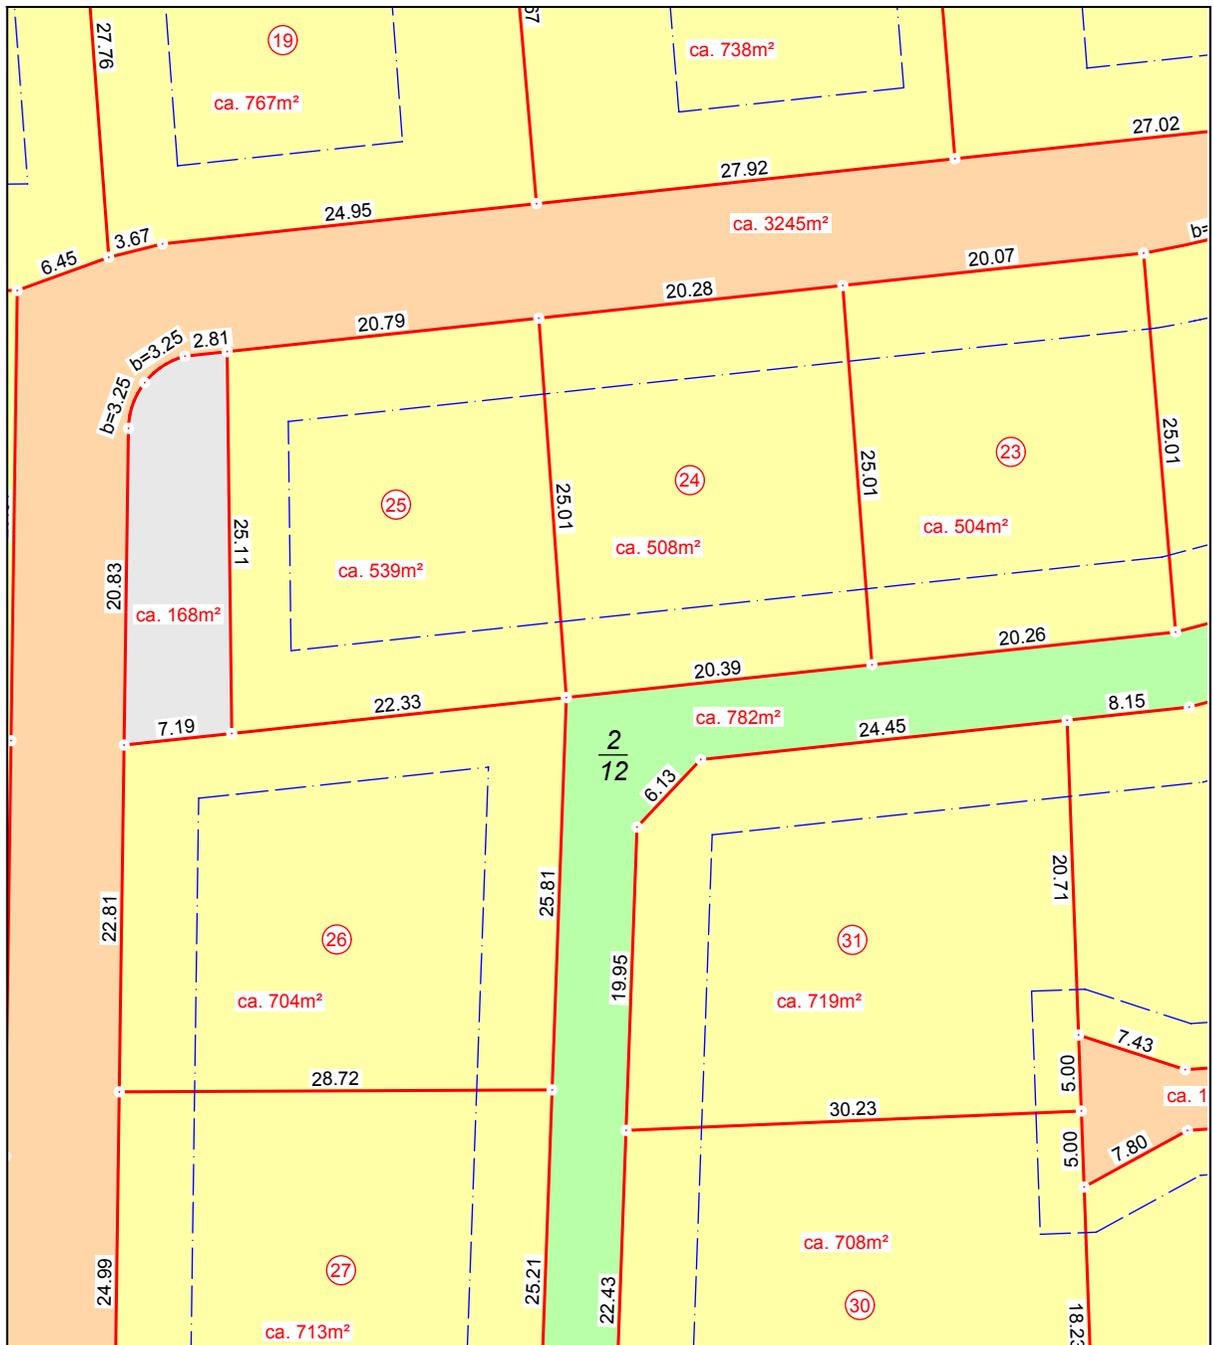

Standort Ahrensburg

Dipl.-Ing. Karsten Sprick

Öffentlich bestellter

Vermessungsingenieur

Große Straße 27-29 22926 Ahrensburg

T 04102 51 75 0

F 04102 51 75 25

Standort Glinde

Dipl.-Ing. Karsten Sprick

Beratender Ingenieur

für Vermessungswesen

Oher Weg 2a 21509 Glinde

T 040 71 18 20 0 F 040 71 18 20 25

info@sprick-vermessung.de

www.sprick-vermessung.de



Lageplan

Auftrag Nr.: 133014-002

Gemeinde: Reinbek

Flur: 9

Bearbeiter: Lorenzen


Hinweise: Die Flächen- und Flurstücksangaben bleiben bis zur Übernahme ins Liegenschaftskataster unverbindlich.

Die Baugrenzen wurden nachrichtlich dargestellt. Art und Maß der baulichen Nutzung sind dem aktuellen Bebauungsplan zu entnehmen.

Bauplatz: 26 Maßstab 1: 500

Gemarkung: Schönningstedt

Datum: 22.10.2015

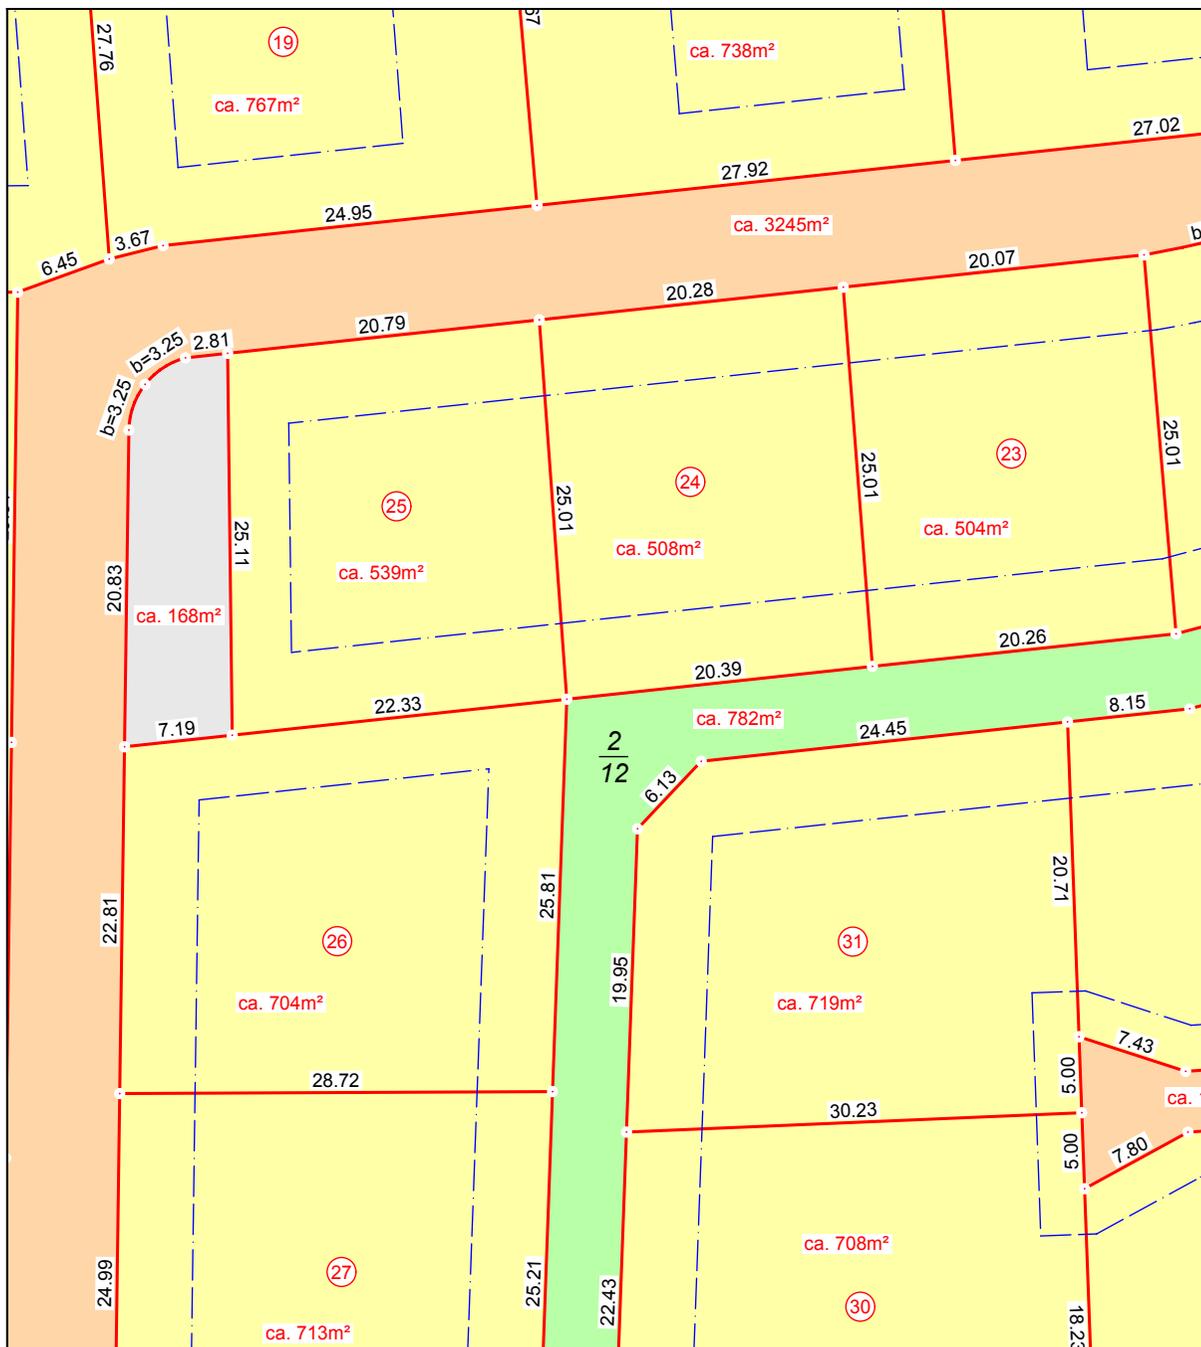

Standort Ahrensburg

Dipl.-Ing. Karsten Sprick

Öffentlich bestellter

Vermessungsingenieur

Große Straße 27-29 22926 Ahrensburg

T 04102 51 75 0

F 04102 51 75 25

Standort Glinde

Dipl.-Ing. Karsten Sprick

Beratender Ingenieur

für Vermessungswesen

Oher Weg 2a 21509 Glinde

T 040 71 18 20 0

F 040 71 18 20 25

info@sprick-vermessung.de

www.sprick-vermessung.de



Lageplan

Auftrag Nr.: 133014-002

Bauplatz: 28

Maßstab 1: 500

Gemeinde: Reinbek

Gemarkung: Schönningstedt


Flur: 9

Bearbeiter: Lorenzen

Datum: 22.10.2015

Hinweise: Die Flächen- und Flurstücksangaben bleiben bis zur Übernahme ins Liegenschaftskataster unverbindlich.

Die Baugrenzen wurden nachrichtlich dargestellt. Art und Maß der baulichen Nutzung sind dem aktuellen Bebauungsplan zu entnehmen.

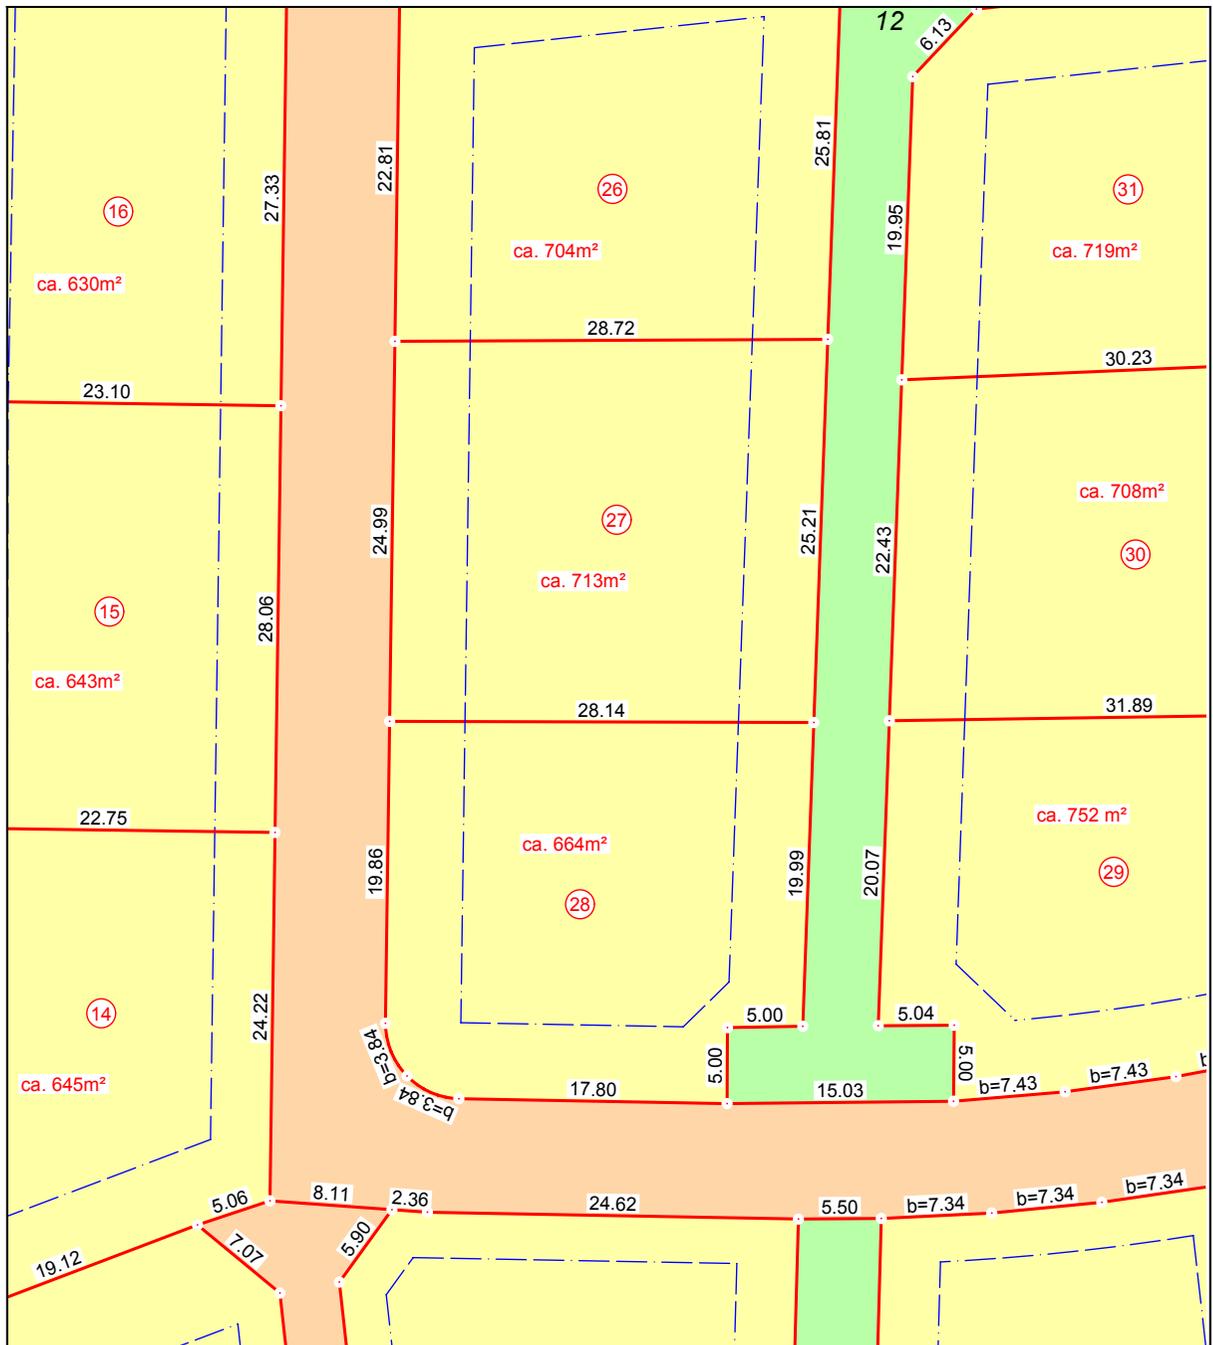

Standort Ahrensburg

Dipl.-Ing. Karsten Sprick
Öffentlich bestellter
Vermessungsingenieur

Große Straße 27-29 22926 Ahrensburg
T 04102 51 75 0 F 04102 51 75 25

Standort Glinde

Dipl.-Ing. Karsten Sprick
Beratender Ingenieur
für Vermessungswesen

Oher Weg 2a 21509 Glinde
T 040 71 18 20 0 F 040 71 18 20 25

info@sprick-vermessung.de
www.sprick-vermessung.de



Lageplan

Auftrag Nr.: 133014-002

Bauplatz: 31

Maßstab 1: 500

Gemeinde: Reinbek

Gemarkung: Schönningstedt


Flur: 9

Bearbeiter: Lorenzen

Datum: 22.10.2015

Hinweise: Die Flächen- und Flurstücksangaben bleiben bis zur Übernahme ins Liegenschaftskataster unverbindlich.

Die Baugrenzen wurden nachrichtlich dargestellt. Art und Maß der baulichen Nutzung sind dem aktuellen Bebauungsplan zu entnehmen.

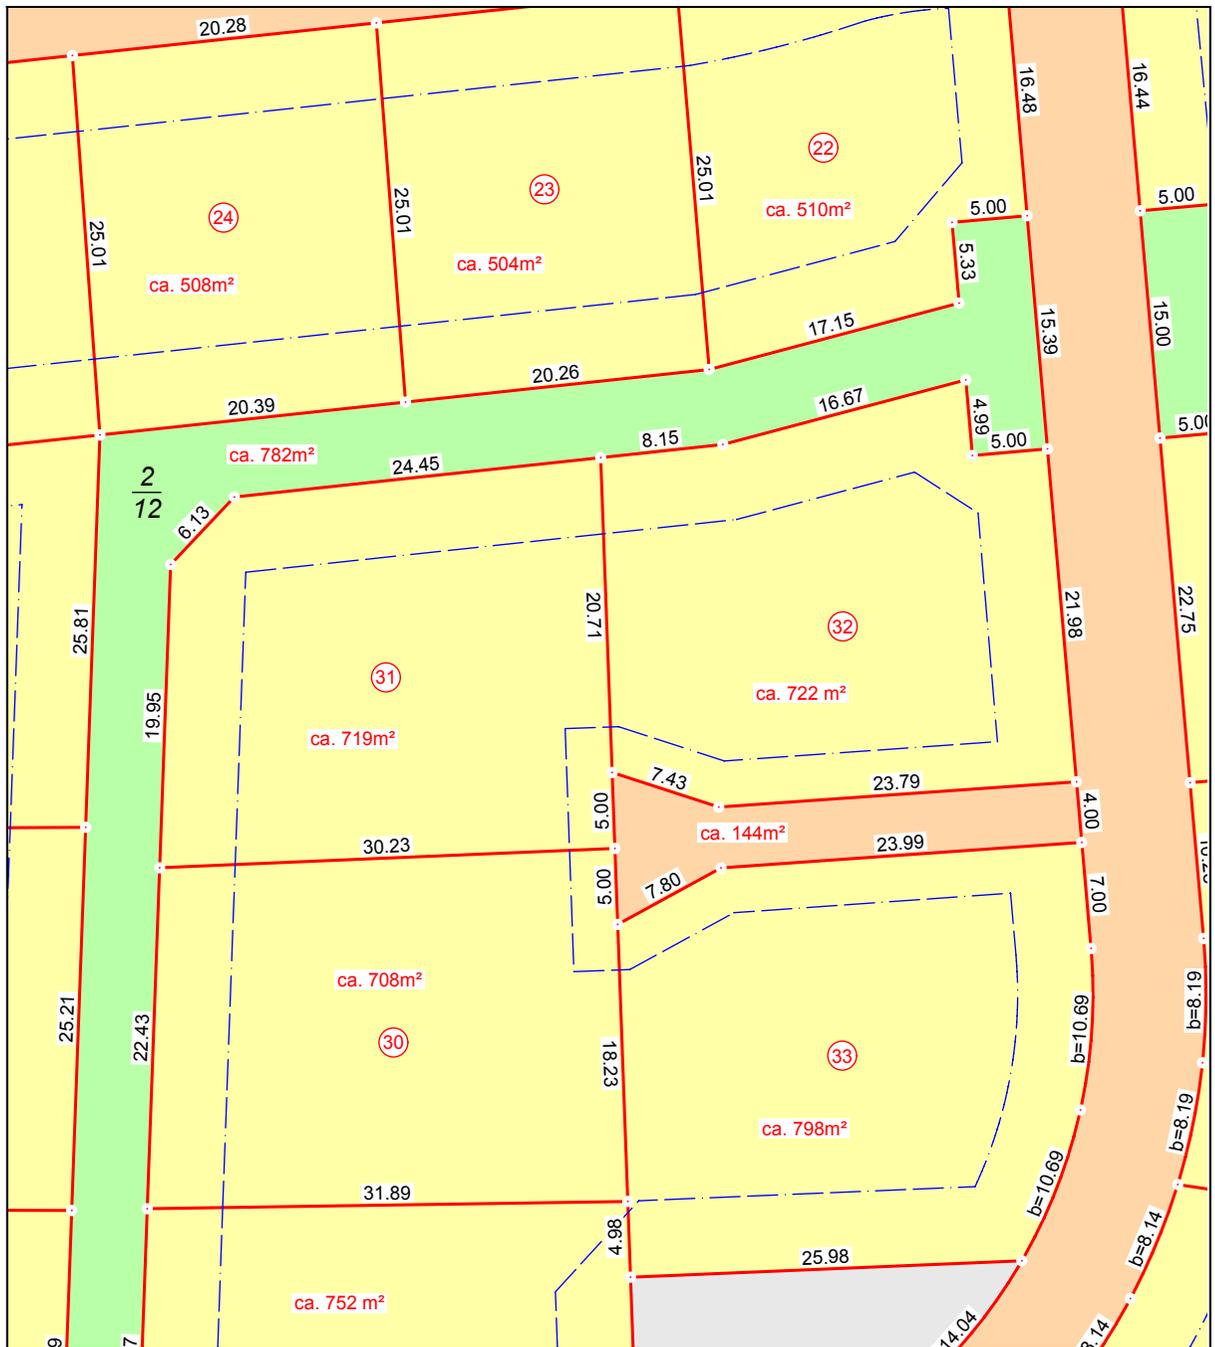

Standort Ahrensburg

Dipl.-Ing. Karsten Sprick
Öffentlich bestellter
Vermessungsingenieur

Große Straße 27-29 22926 Ahrensburg
T 04102 51 75 0 F 04102 51 75 25

Standort Glinde

Dipl.-Ing. Karsten Sprick
Beratender Ingenieur
für Vermessungswesen

Oher Weg 2a 21509 Glinde
T 040 71 18 20 0 F 040 71 18 20 25

info@sprick-vermessung.de
www.sprick-vermessung.de



Lageplan

Auftrag Nr.: 133014-002

Bauplatz: 32

Maßstab 1: 500

Gemeinde: Reinbek

Gemarkung: Schönningstedt


Flur: 9

Bearbeiter: Lorenzen

Datum: 22.10.2015

Hinweise: Die Flächen- und Flurstücksangaben bleiben bis zur Übernahme ins Liegenschaftskataster unverbindlich.

Die Baugrenzen wurden nachrichtlich dargestellt. Art und Maß der baulichen Nutzung sind dem aktuellen Bebauungsplan zu entnehmen.

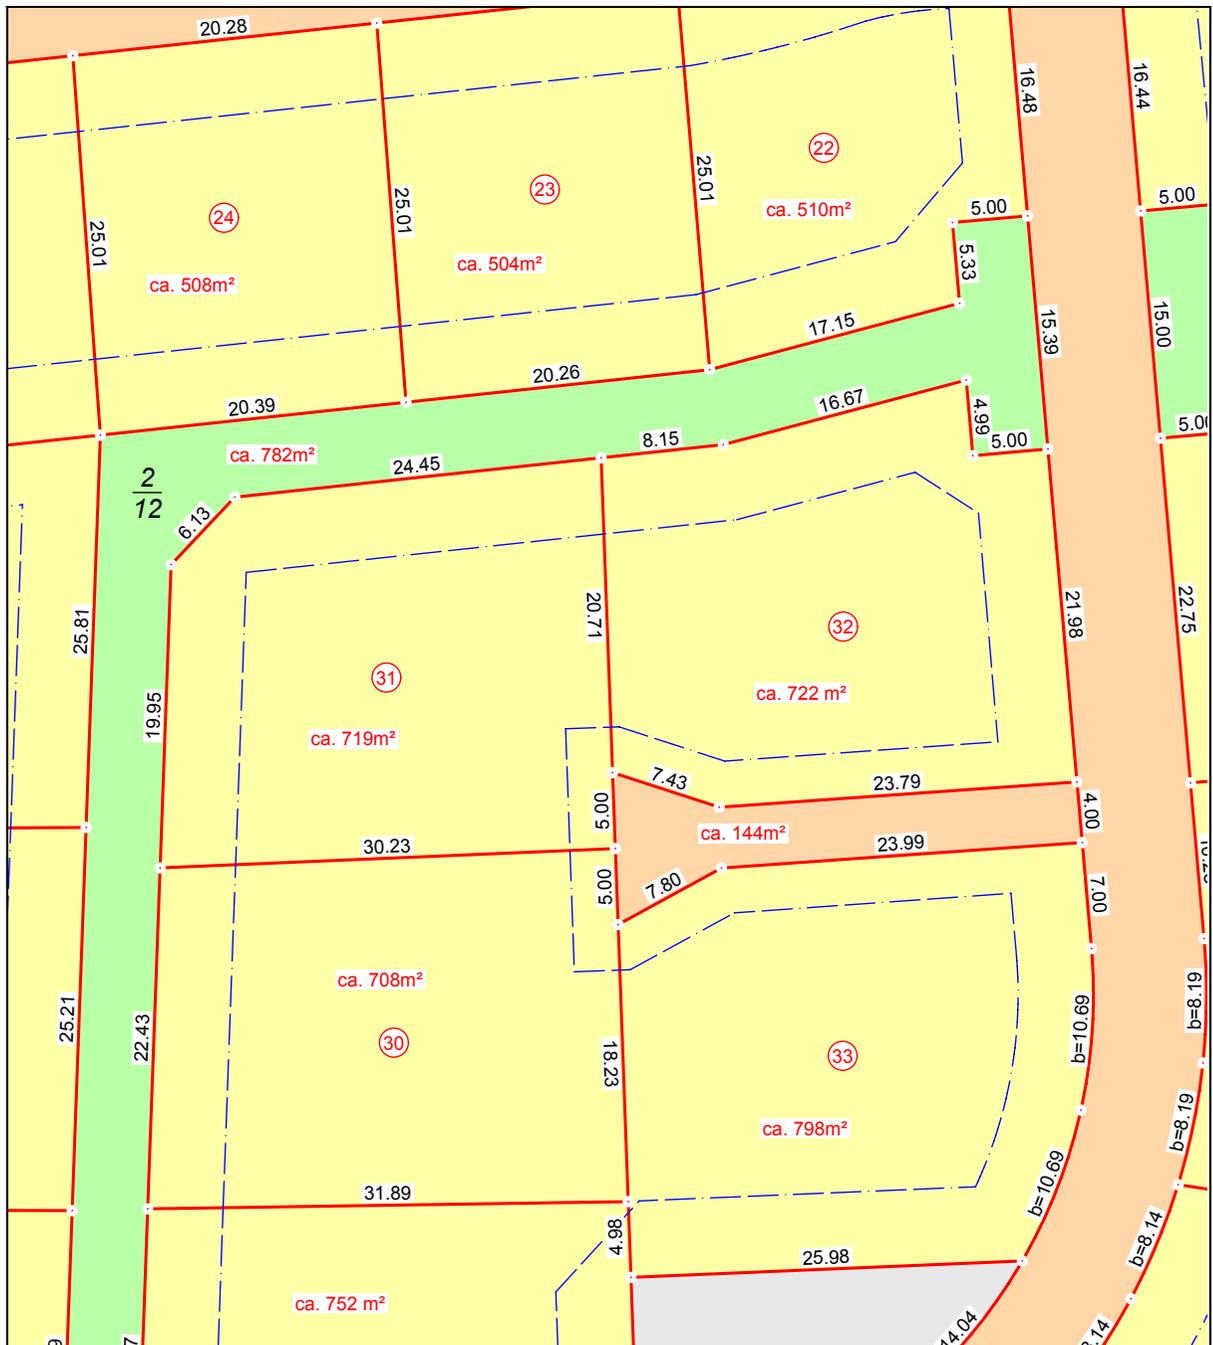

Standort Ahrensburg

Dipl.-Ing. Karsten Sprick
Öffentlich bestellter
Vermessungsingenieur

Große Straße 27-29 22926 Ahrensburg
T 04102 51 75 0 F 04102 51 75 25

Standort Glinde

Dipl.-Ing. Karsten Sprick
Beratender Ingenieur
für Vermessungswesen

Oher Weg 2a 21509 Glinde
T 040 71 18 20 0 F 040 71 18 20 25

info@sprick-vermessung.de
www.sprick-vermessung.de



Lageplan

Auftrag Nr.: 133014-002

Bauplatz: 33

Maßstab 1: 500

Gemeinde: Reinbek

Gemarkung: Schönningstedt


Flur: 9

Bearbeiter: Lorenzen

Datum: 22.10.2015

Hinweise: Die Flächen- und Flurstücksangaben bleiben bis zur Übernahme ins Liegenschaftskataster unverbindlich.

Die Baugrenzen wurden nachrichtlich dargestellt. Art und Maß der baulichen Nutzung sind dem aktuellen Bebauungsplan zu entnehmen.

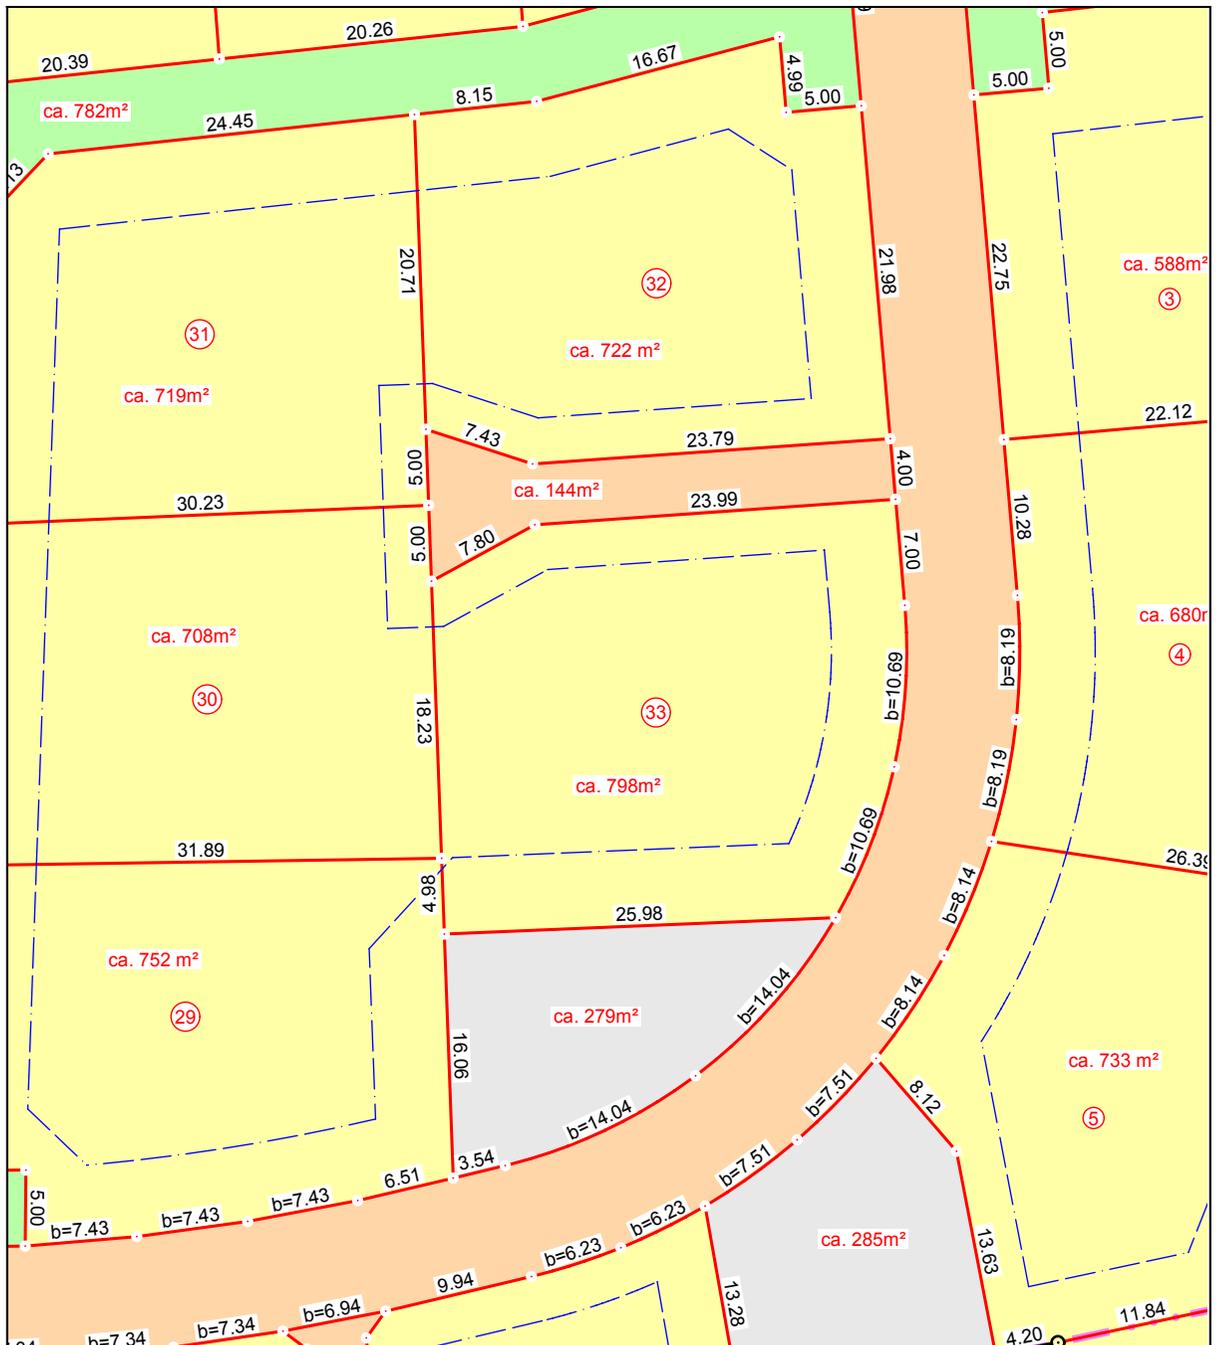

Standort Ahrensburg

Dipl.-Ing. Karsten Sprick
Öffentlich bestellter
Vermessungsingenieur

Große Straße 27-29 22926 Ahrensburg
T 04102 51 75 0 F 04102 51 75 25

Standort Glinde

Dipl.-Ing. Karsten Sprick
Beratender Ingenieur
für Vermessungswesen

Oher Weg 2a 21509 Glinde
T 040 71 18 20 0 F 040 71 18 20 25

info@sprick-vermessung.de
www.sprick-vermessung.de